


Поэтажный план общежития №1 (ул.Чернышевского, д.2)

1 этаж

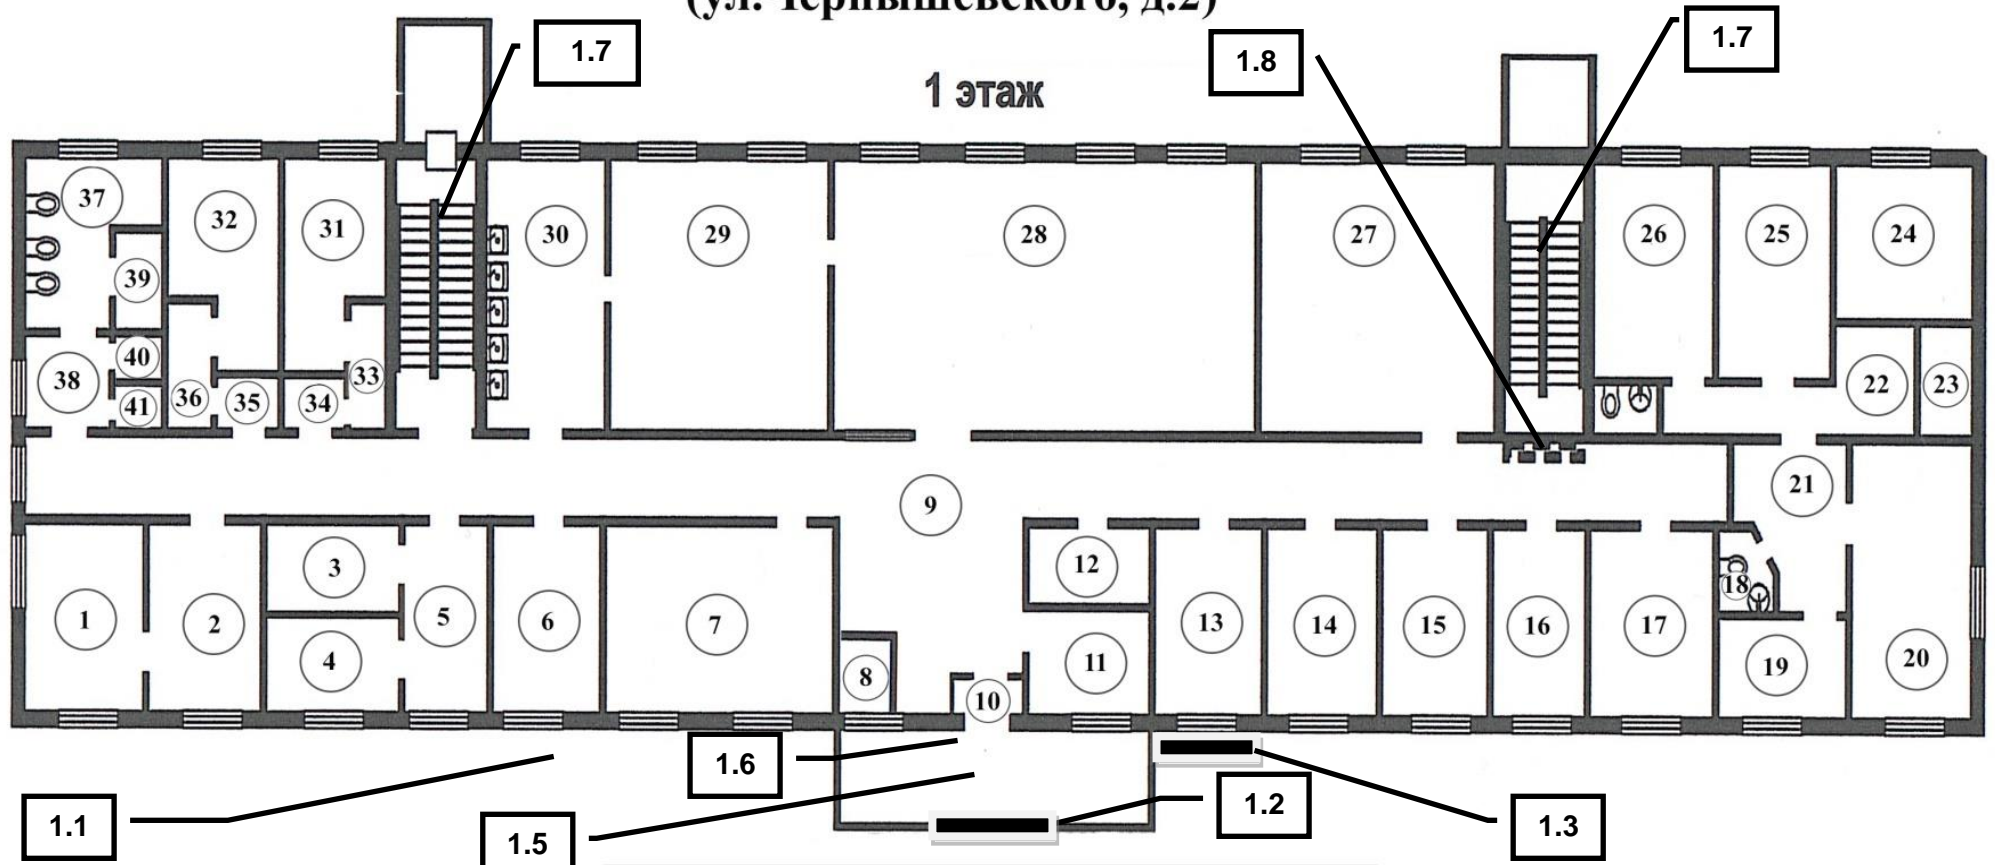

1, 2 - класс подготовки детей к школе

3,4,5 - фотостудия

6,28,29,30 - помещения столовой

7 - раздевалка

8 - пост охраны, видеонаблюдение, пульт пожарной сигнализации

10 - тамбур входной двери

11 - комната вахтеров

12 - эл.щитовая

13 - комендант

14 - комната воспитателей

15 - отдел кадров

16 - инженер ОТ и ТБ

17,19,20,24,25,26 - комнаты гостиницы

18 - туалеты

9,22 - коридоры

27 - аудитория

31-36 - помещения душевых

37-41 - помещения туалетных комнат

Автостоянка